

**Agenzia del Territorio  
CATASTO FABBRICATI  
Ufficio Provinciale di  
Bari**

Dichiarazione protocollo n. [redacted] del 04/01/2013

Planimetria di u.i.u. in Comune di [redacted]

civ. [redacted]

Identificativi Catastali:

Sezione: [redacted]

Foglio: [redacted]

Particella: [redacted]

Subalterno: [redacted]

Compilata da: [redacted]

Iscritto all'albo:  
Geometri


Prov. [redacted]

N. [redacted]

Scheda n. 1

Scala 1:200

**PIANO RIALZATO**  
H = 3,00 m

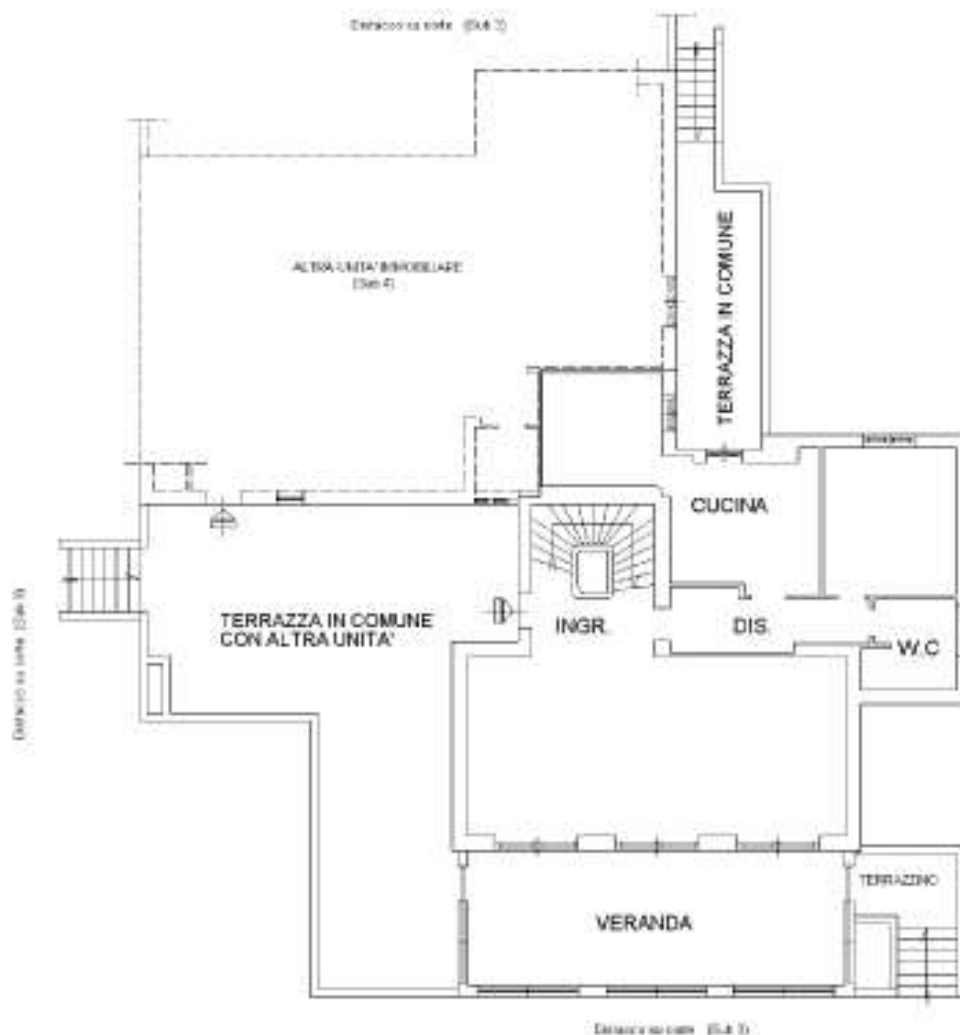

Ultima planimetria in atti